



Längsschnitt A - A

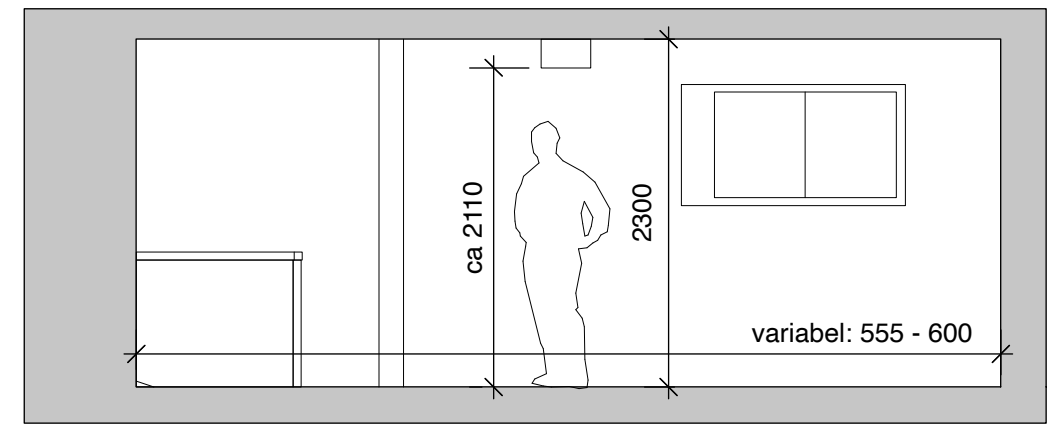

Querschnitt B - B

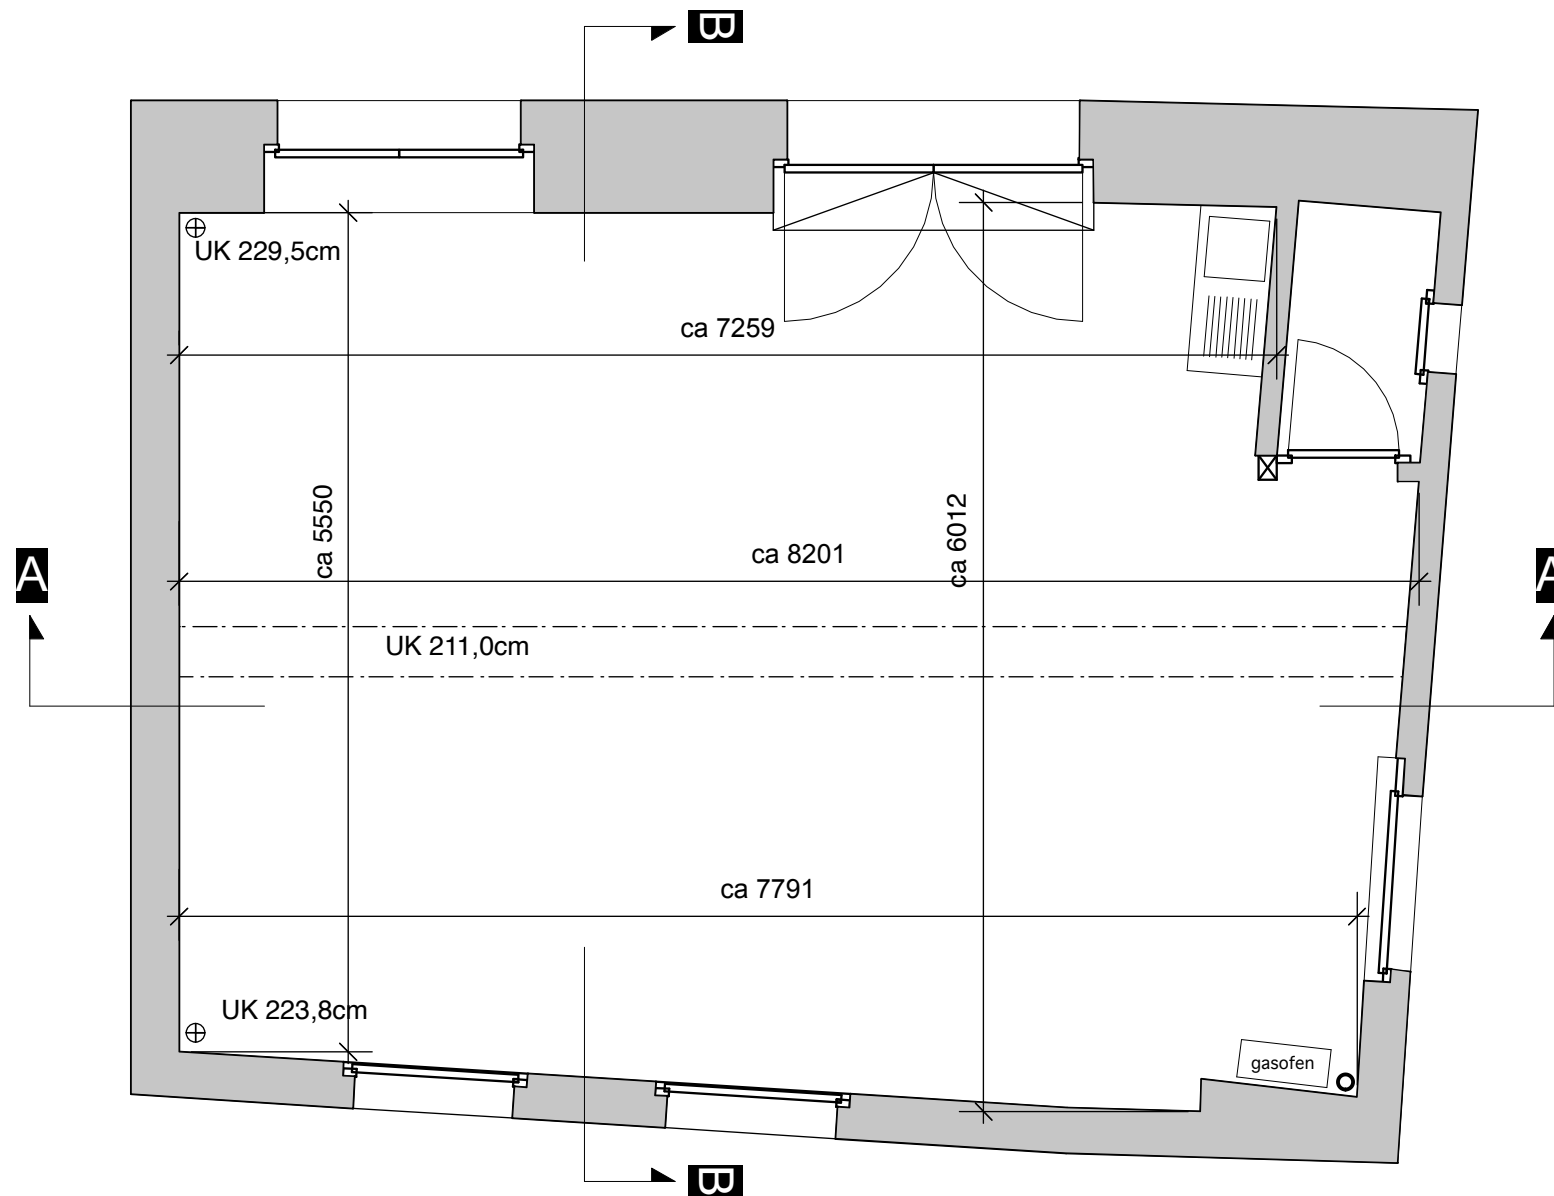

Grundriss



 playground theater akademie digital	Theater Neumarkt Neumarkt 5 8001 Zürich	Kontakt Werkstätten +41 (0)44 267 64 70
	Kontakt Technische Leitung +41 (0)44 267 64 26	Contact andreas.boegli@theaterneumarkt.ch peter.meier@theaterneumarkt.ch

GR / SCHNITT Chorgasse

Plan A3/ Mst. 1:50

Gezeichnet: 09.08.2019/pm
 Änderungen: 18.11.2020/pm