



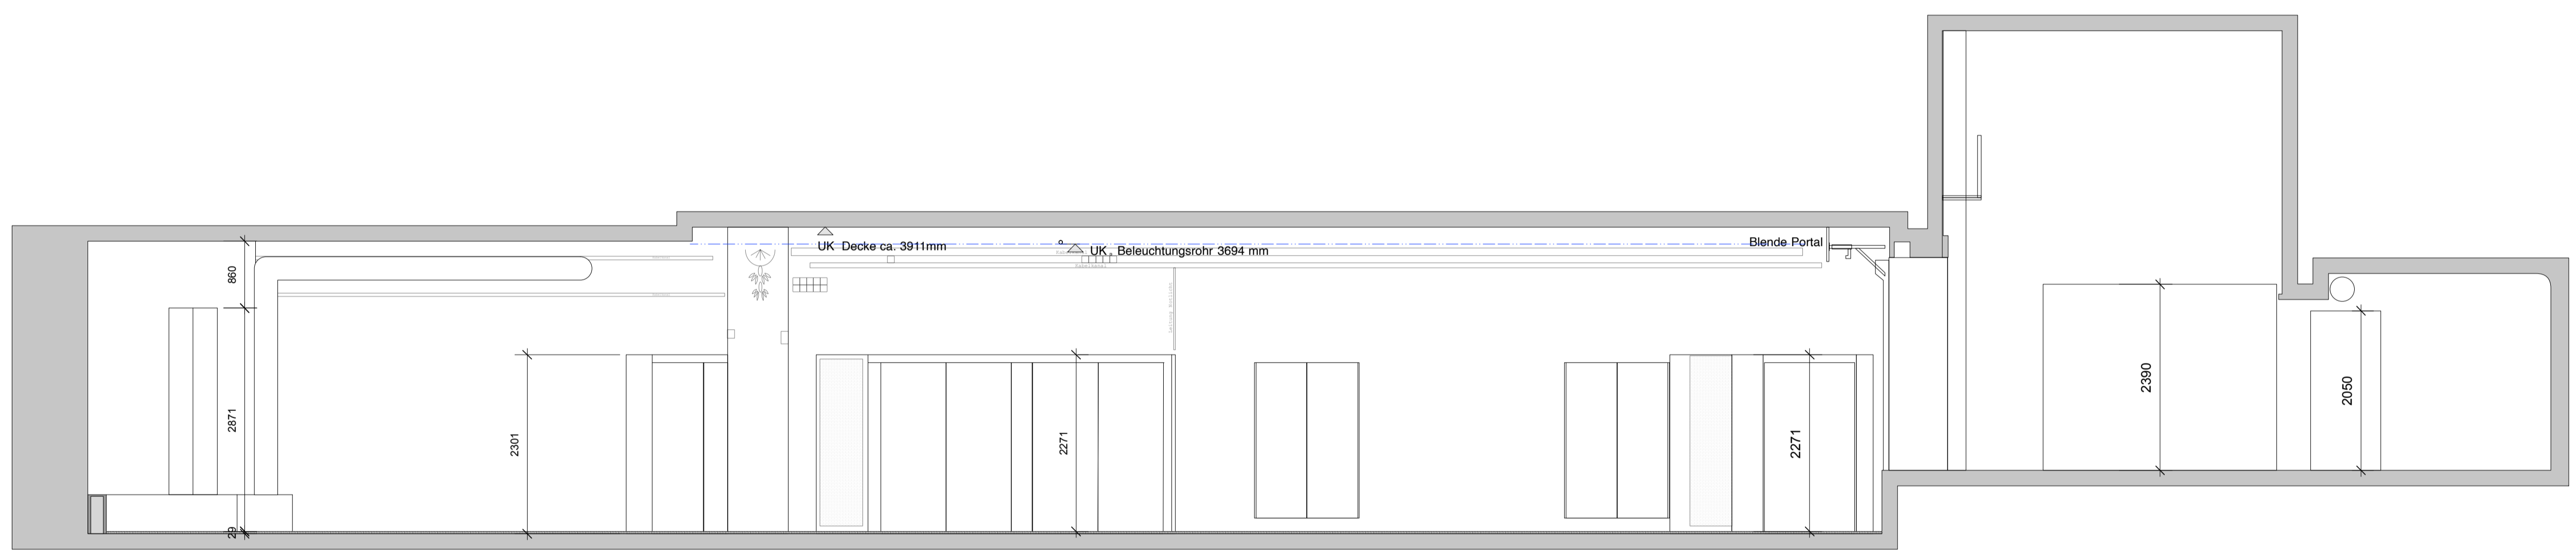

Längsschnitt A - A Mst. 1: 50



Längsschnitt D - D Mst. 1: 50

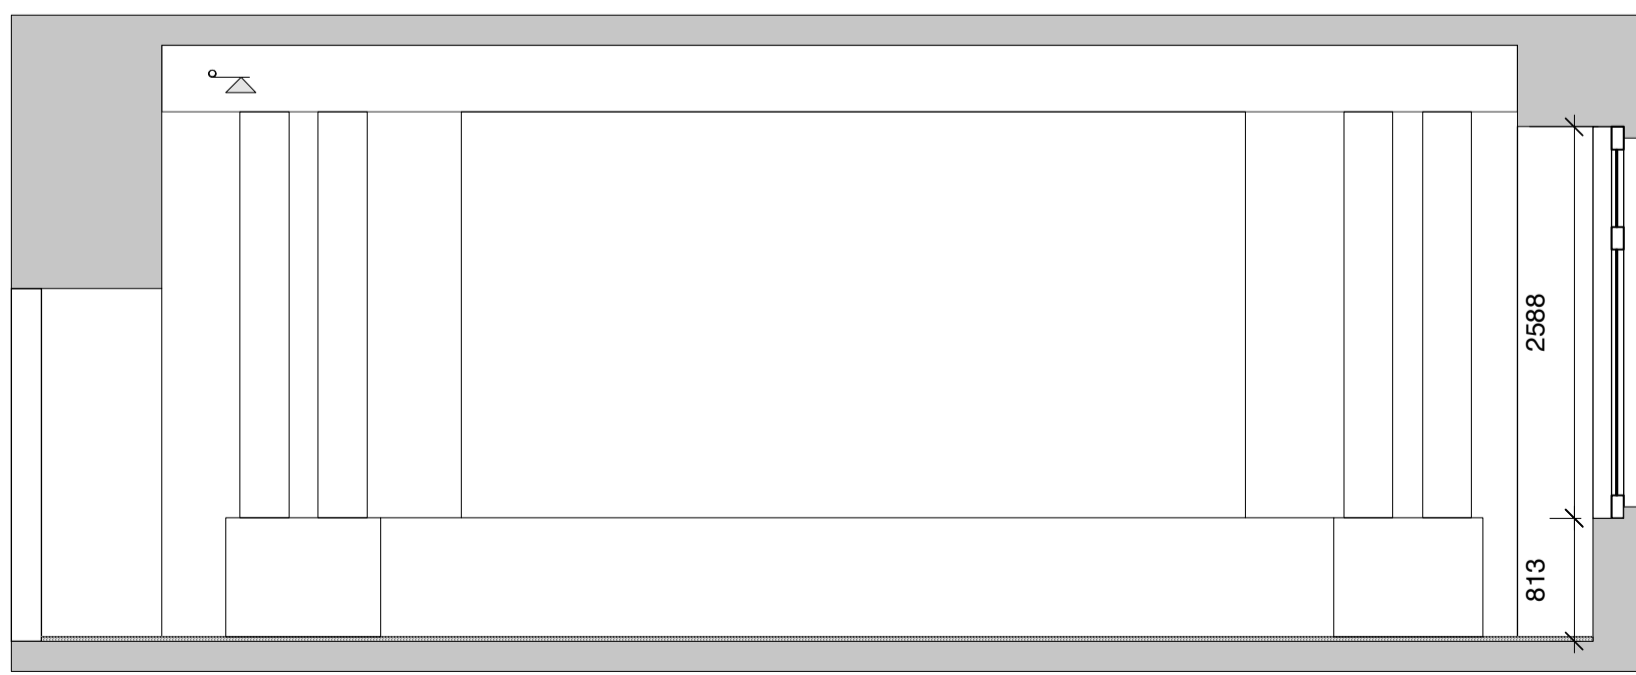

Querschnitt B - B Mst. 1: 50



Querschnitt C - C Mst. 1: 50



neumarkt <small>playground theater akademie digital</small>	Theater Neumarkt Neumarkt 5 8001 Zürich	Kontakt Technische Leitung +41 (0)44 267 64 26 andreas.boegli@theaterneumarkt.ch peter.meier@theaterneumarkt.ch	Kontakt Werkstätten +41 (0)44 267 64 70 werkstatt@theaterneumarkt.ch
	GR / SCHNITT THEATERSAAL		Plan A1/ Mst. 1:50
Produktion:		Gezeichnet: 09.08.2019/pm Änderungen: 18.11.2020/pm	
Regie:		TE: Premiere:	
Bühne:			