



5. SIAM TRIBÜNE GUCKKASTEN 55 ZUSCHAUERPLÄTZE
 TRIBÜNE BILGERI 81 ZUSCHAUERPLÄTZE

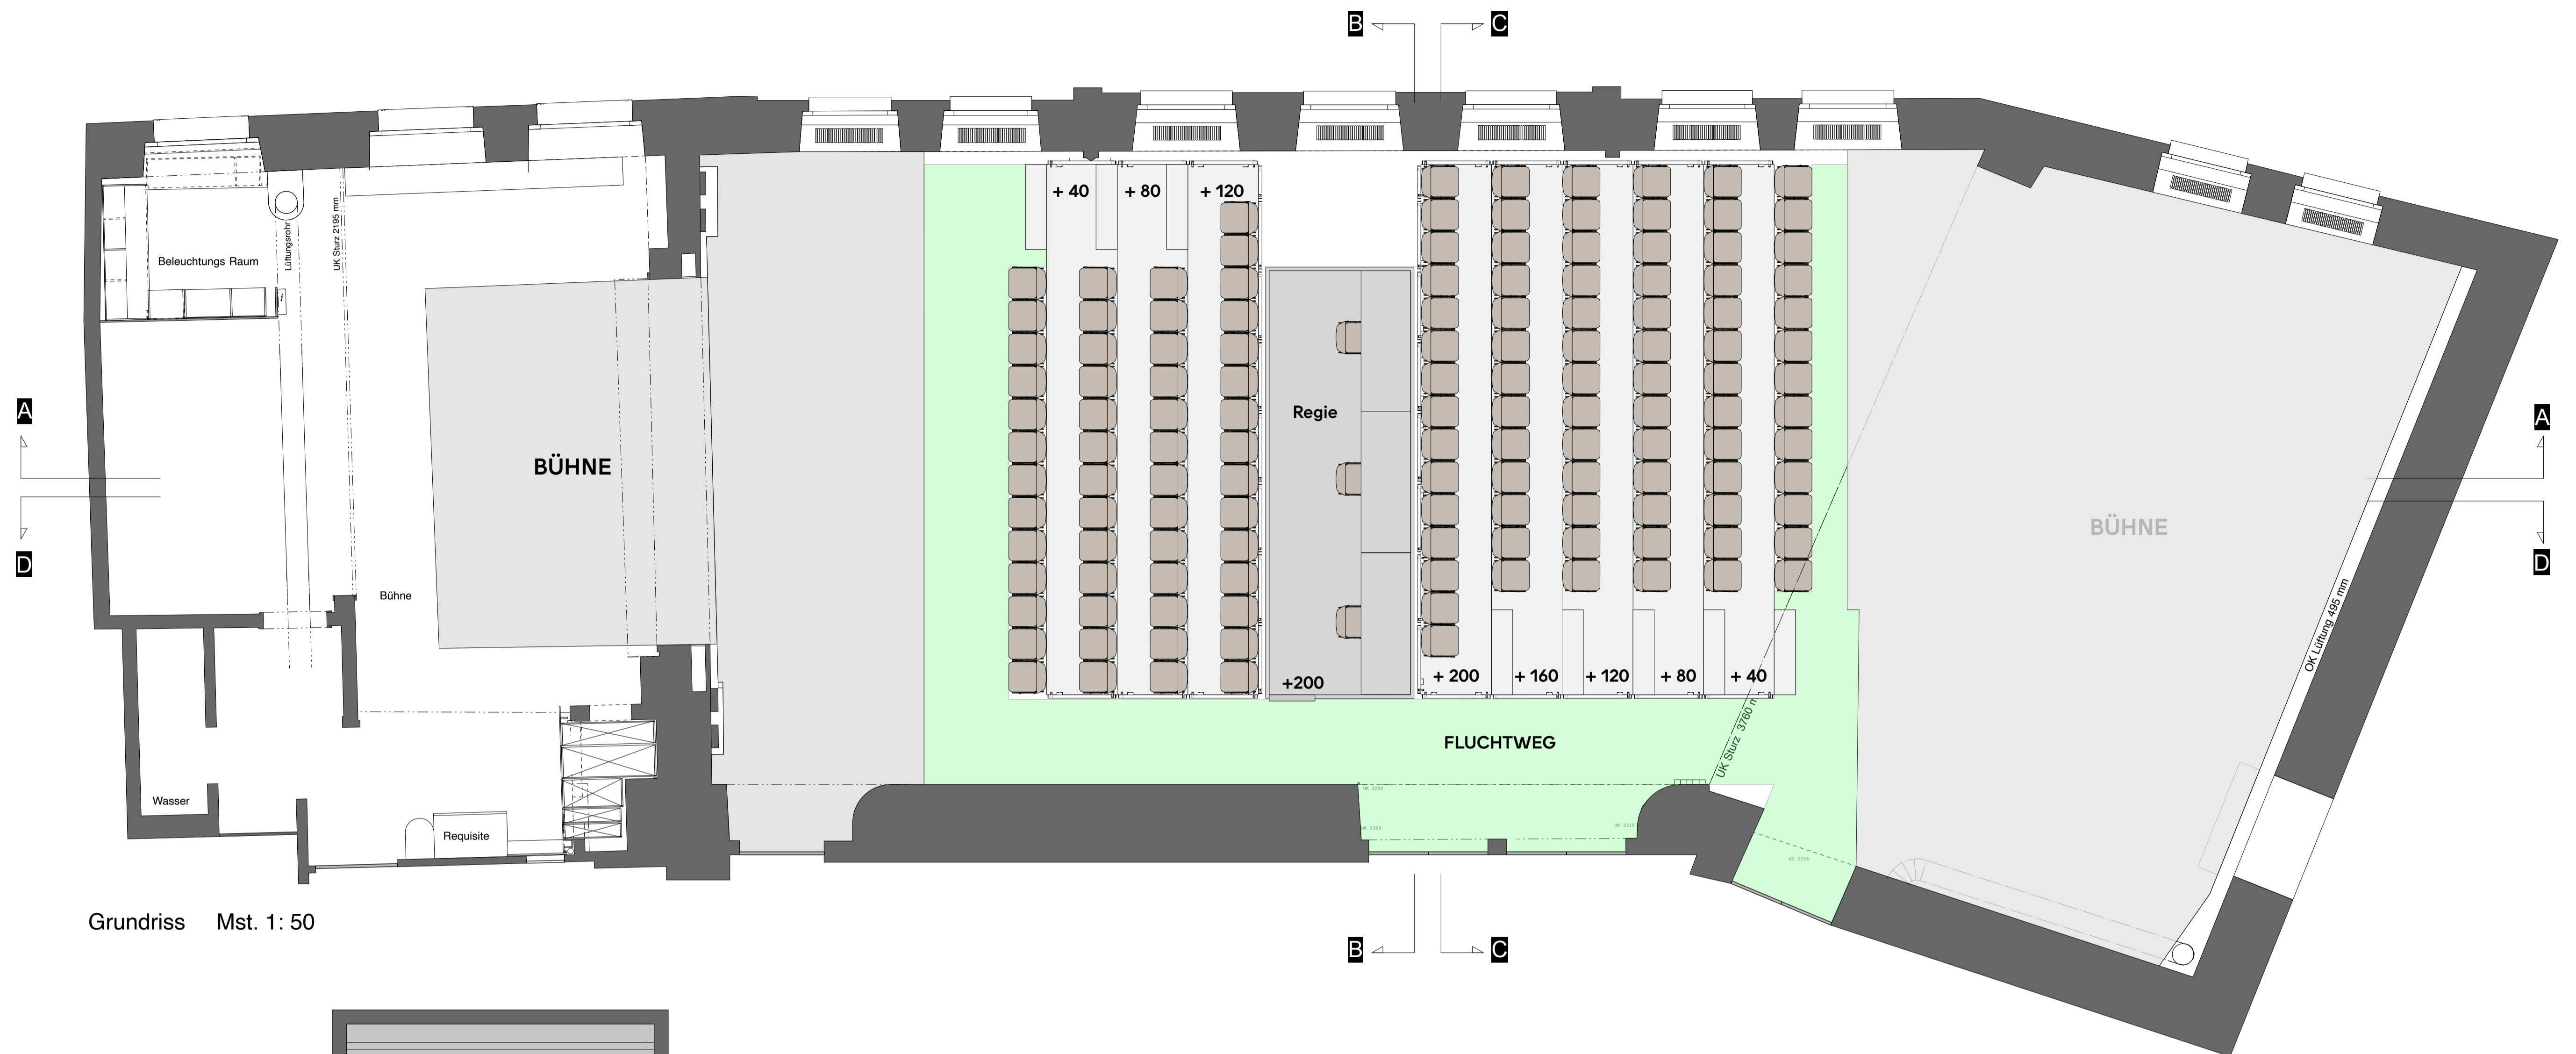

Grundriss Mst. 1:50

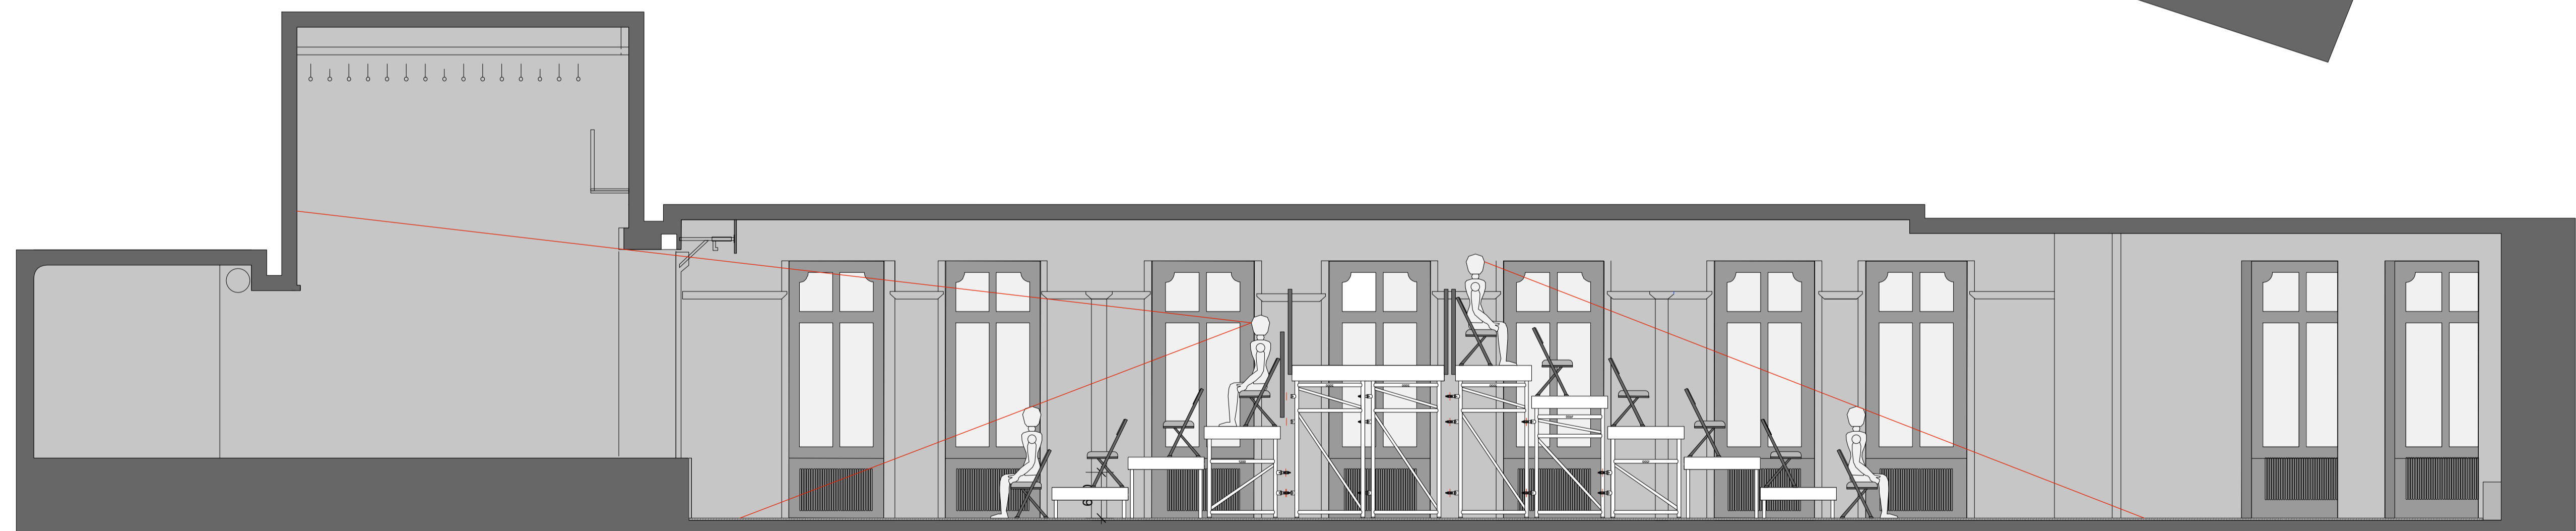

Längsschnitt Mst. 1:50

0m 5m

neumarkt <small>playground theater akademie digital</small>	Theater Neumarkt Neumarkt 5 8001 Zürich	Kontakt Werkstätten +41 (0)44 267 64 70
	Kontakt Technische Leitung +41 (0)44 267 64 26 andreas.boegli@theaterneumarkt.ch peter.meier@theaterneumarkt.ch	werkstatt@theaterneumarkt.ch
GR / SCHNITT THEATERSAAL Zuschauersituationen Spielzeit 20/21 Siam		Plan A1/ Mst. 1:50 Gezeichnet: 09.08.2019/pm Änderungen: 18.11.2020/pm